

**CONSTRUCTION DE DEUX VILLAS MITOYENNES**

Date: 21 Février 2011

DOSSIER AUTORISATION  
TY-2010-101A

Parcelles: 817

Propriétaires: M. BAUD Jean François

Communes: TANNAY  
Rte de St Cergue  
Adresses: Ch. du Couchant

**CAVIN Ariane**  
Atelier d'Architecture AAAC  
Chemin des Magnolias 11 - 1295 Miles  
Tel. 022 779 18 28 Fax. 022 779 18 31  
pcavin@swissolinc.ch

Echelle: 1/100


REZ

Parcelles: 817

Propriétaires: M. BAUD Jean François

Communes: TANNAY  
Rte de St Cergue  
Adresses: Ch. du Couchant

**CAVIN Ariane**  
Atelier d'Architecture AAAC  
Chemin des Magnolias 11 - 1295 Miles  
Tel. 022 779 18 28 Fax. 022 779 18 31  
pcavin@swissolinc.ch

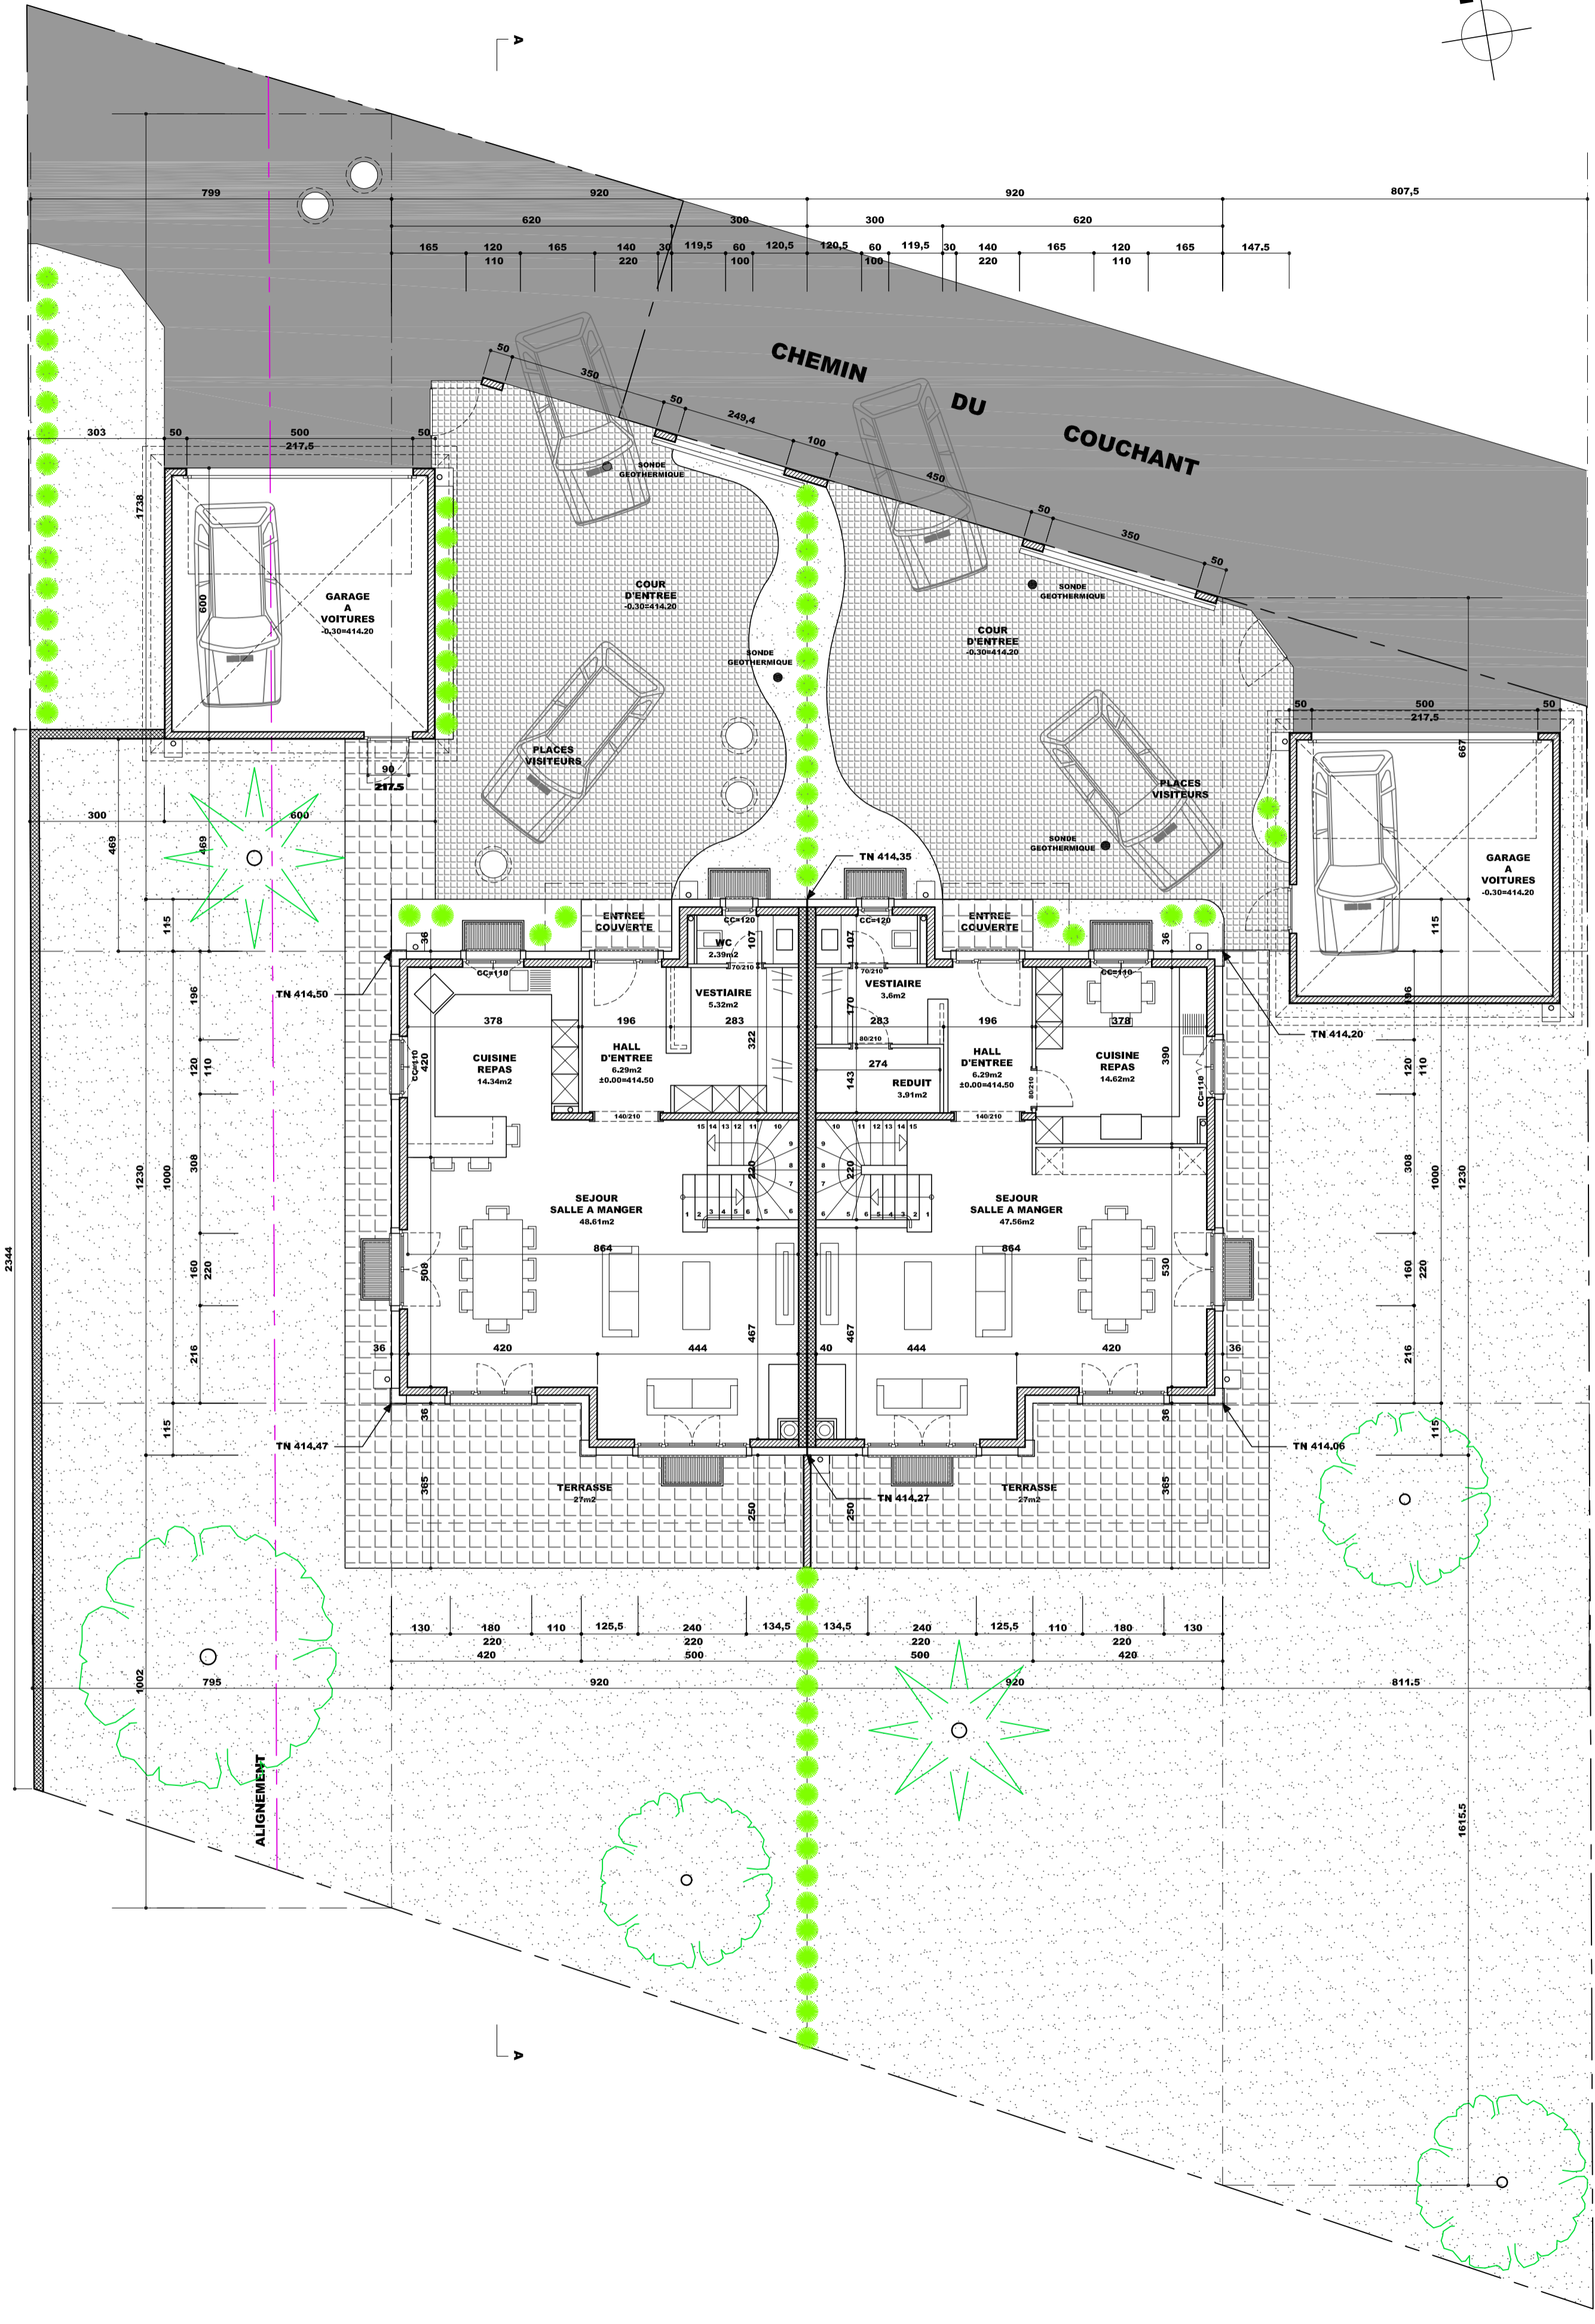

2344

1615,5

**CAVIN Ariane**

Atelier d'Architecture AAAC

Chemin des Magnolias 11 - 1295 Mies

Tél. 022 779 18 28 Fax. 022 779 18 31

pcavin@swissonline.ch

**CONSTRUCTION DE DEUX VILLAS MITOYENNES**

DOSSIER AUTORISATION

Date: 21 Février 2011

Commune: TANNAY

Adresse: Rte de St Cergue  
Ch. du Couchant








Propriétaire: M. BAUD Jean François

Parcelle: 817

TY-2010-102A

ETAGE

Echelle : 1/100

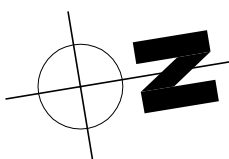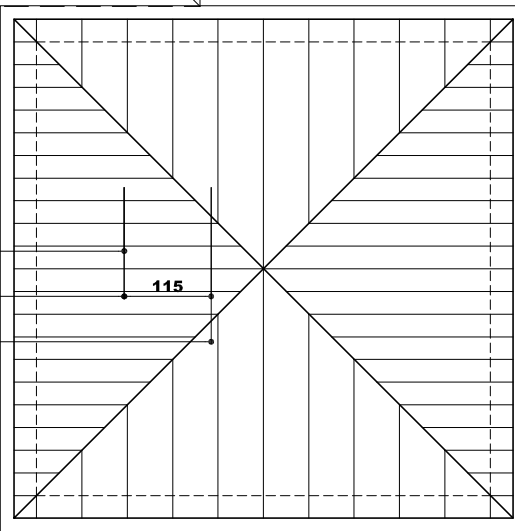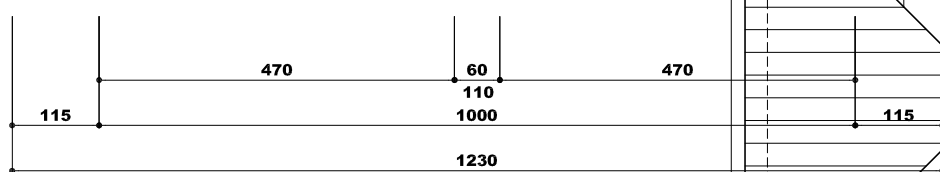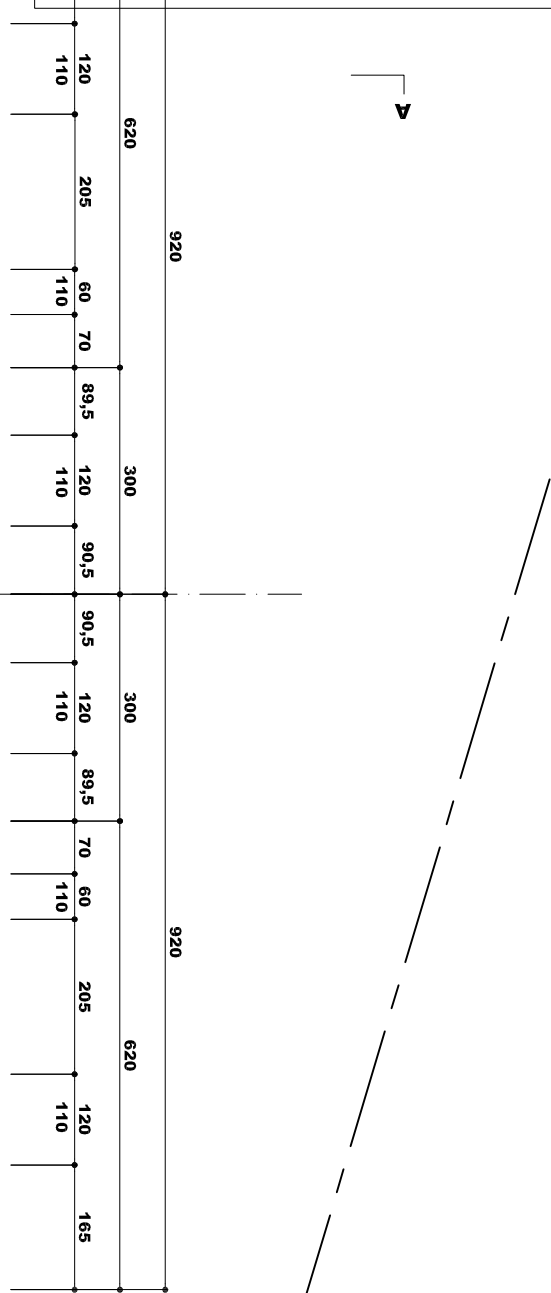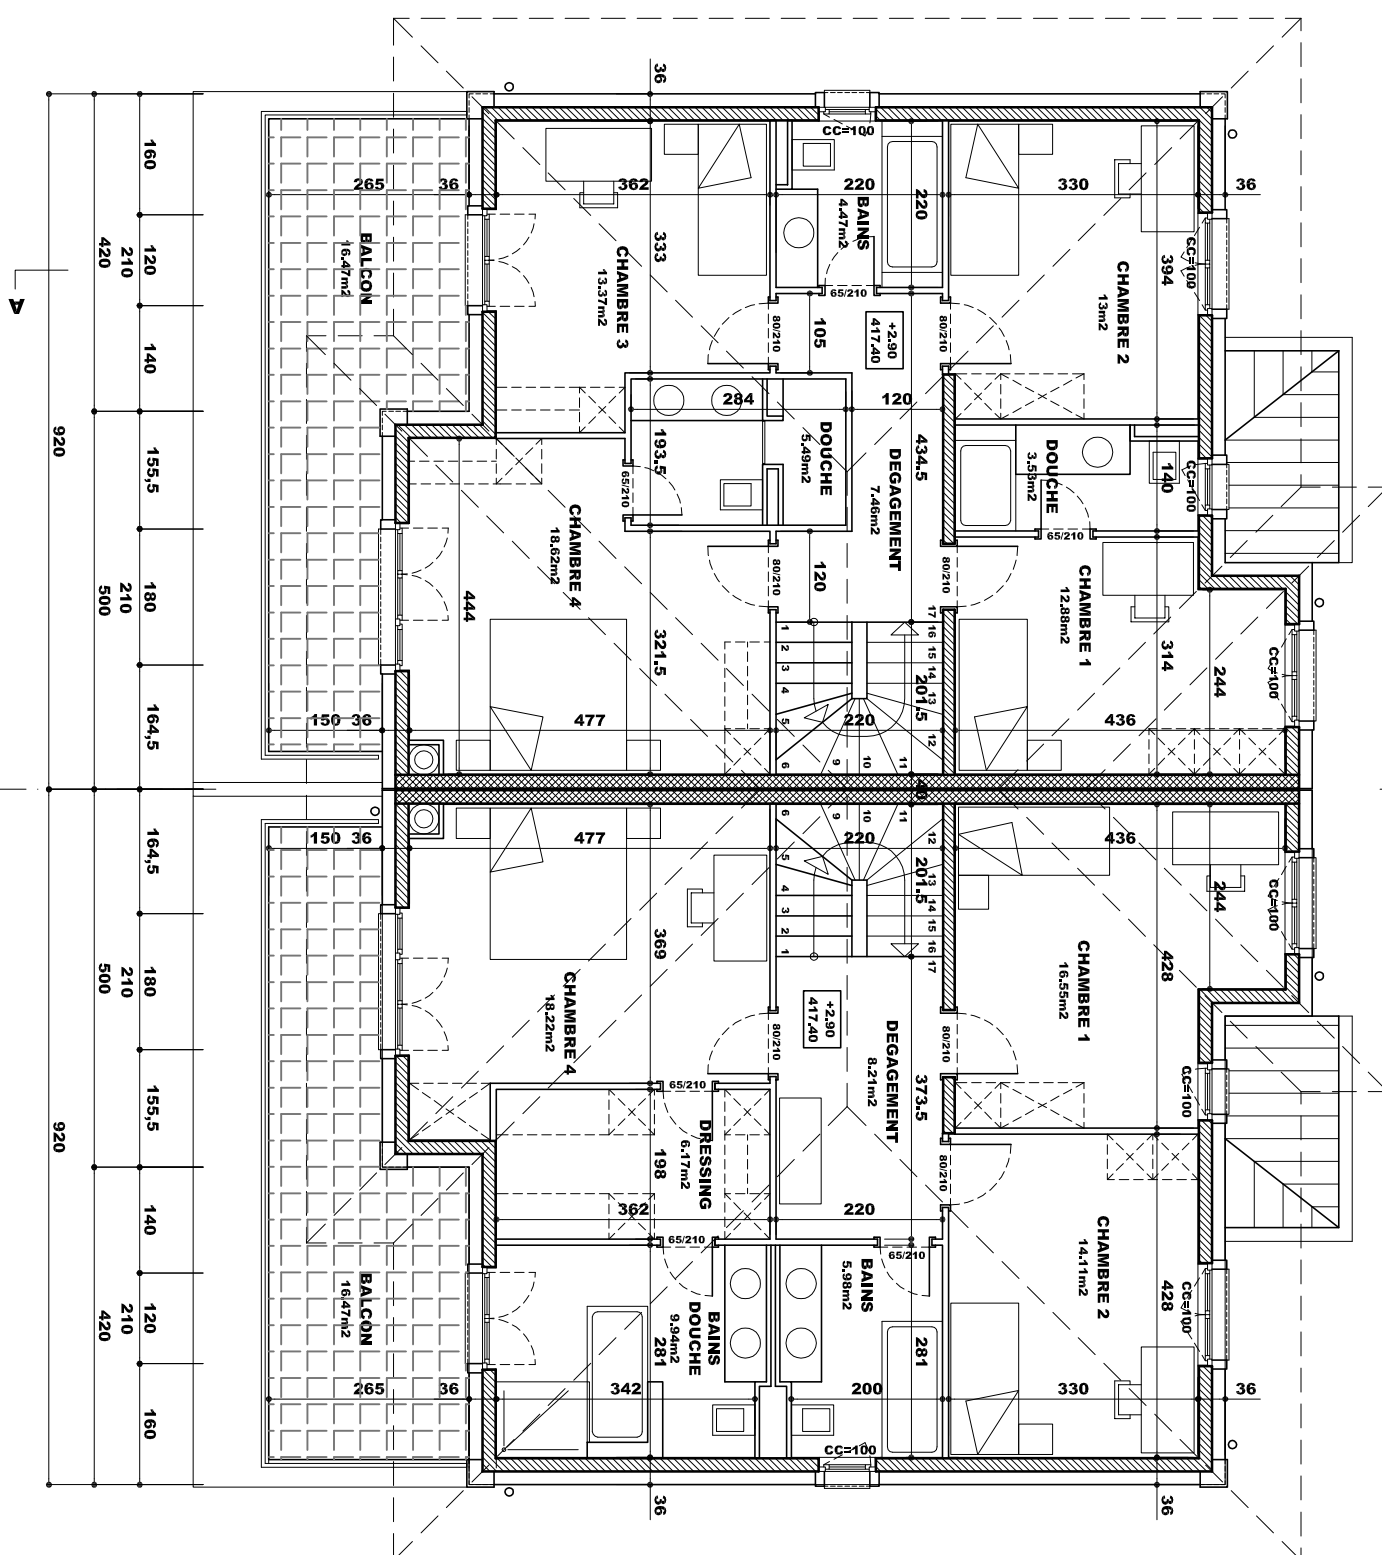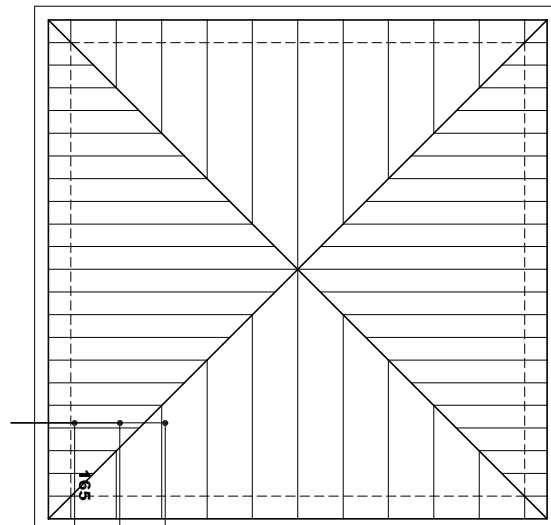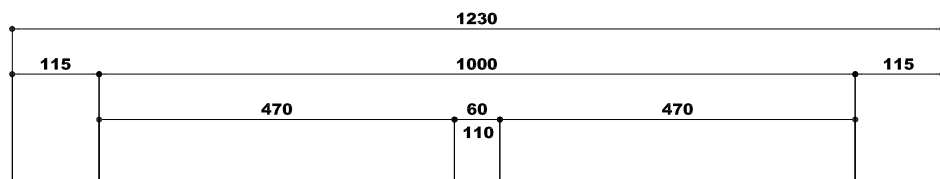

**CAVIN Ariane**

Atelier d'Architecture AAAC

Chemin des Magnolias 11 - 1295 Mies

Tél. 022 779 18 28 Fax. 022 779 18 31

pcavin@swissonline.ch

**CONSTRUCTION DE DEUX VILLAS MITOYENNES**

DOSSIER AUTORISATION

Date: 21 Février 2011

Commune: TANNAY

Adresse: Rte de St Cergue  
Ch. du Couchant

Propriétaire: M. BAUD Jean François

Parcelle: 817

TY-2010-103A

**COMBLES  
NON HABITABLE**

Echelle : 1/100

